


Здание АБК

Первый этаж

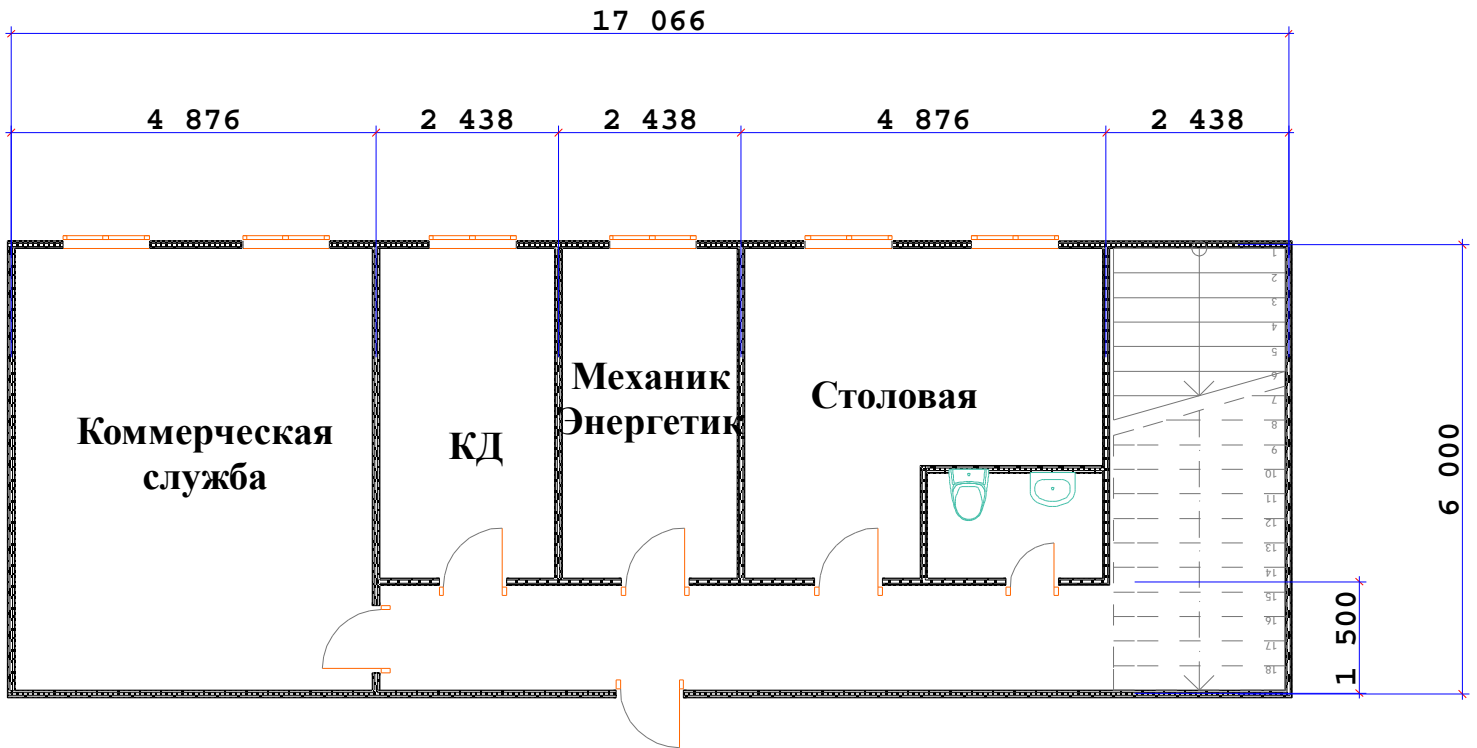

Второй этаж

