


**Приложение №3**  
**Блок-модульное здание АБК 24,38x12м**

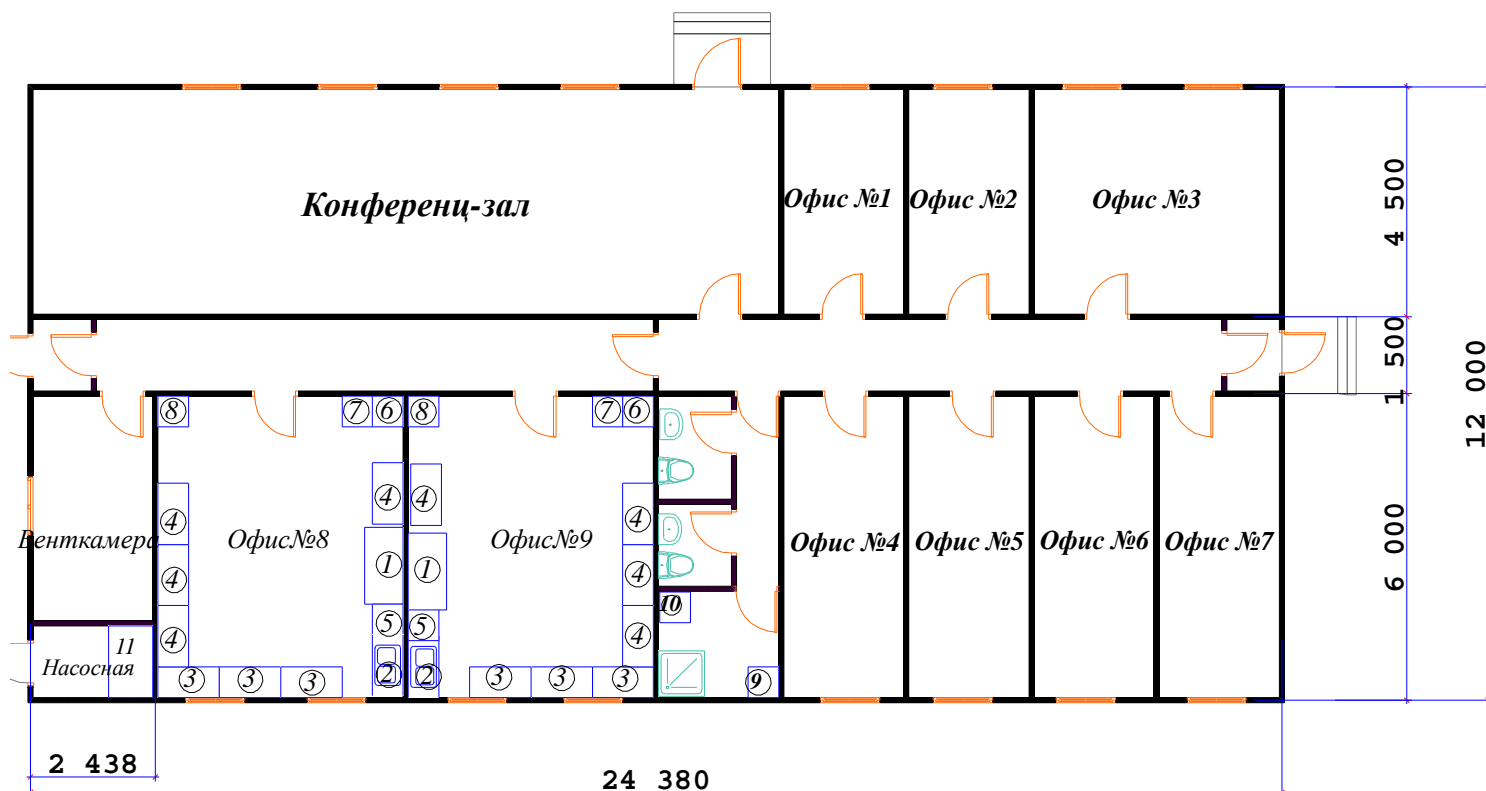

Спецификация:

1. Вытяжной шкаф 1500x750
2. Стол с двойной мойкой 1200x600
3. Стол приборный с блоком розеток 1200x600
4. Стол пристенный с тумбой и полкой 1200x600
5. Посудомоечная машина
6. Шкаф для посуды
7. Шкаф для реактивов
8. Шкаф для одежды
9. Стиральная машина
10. Накопительный водонагреватель
11. Накопительная емкость для воды на 1000л