


Административно-бытовое здание

на базе 2-х блок-контейнеров размерами 9000x3000x2780 мм

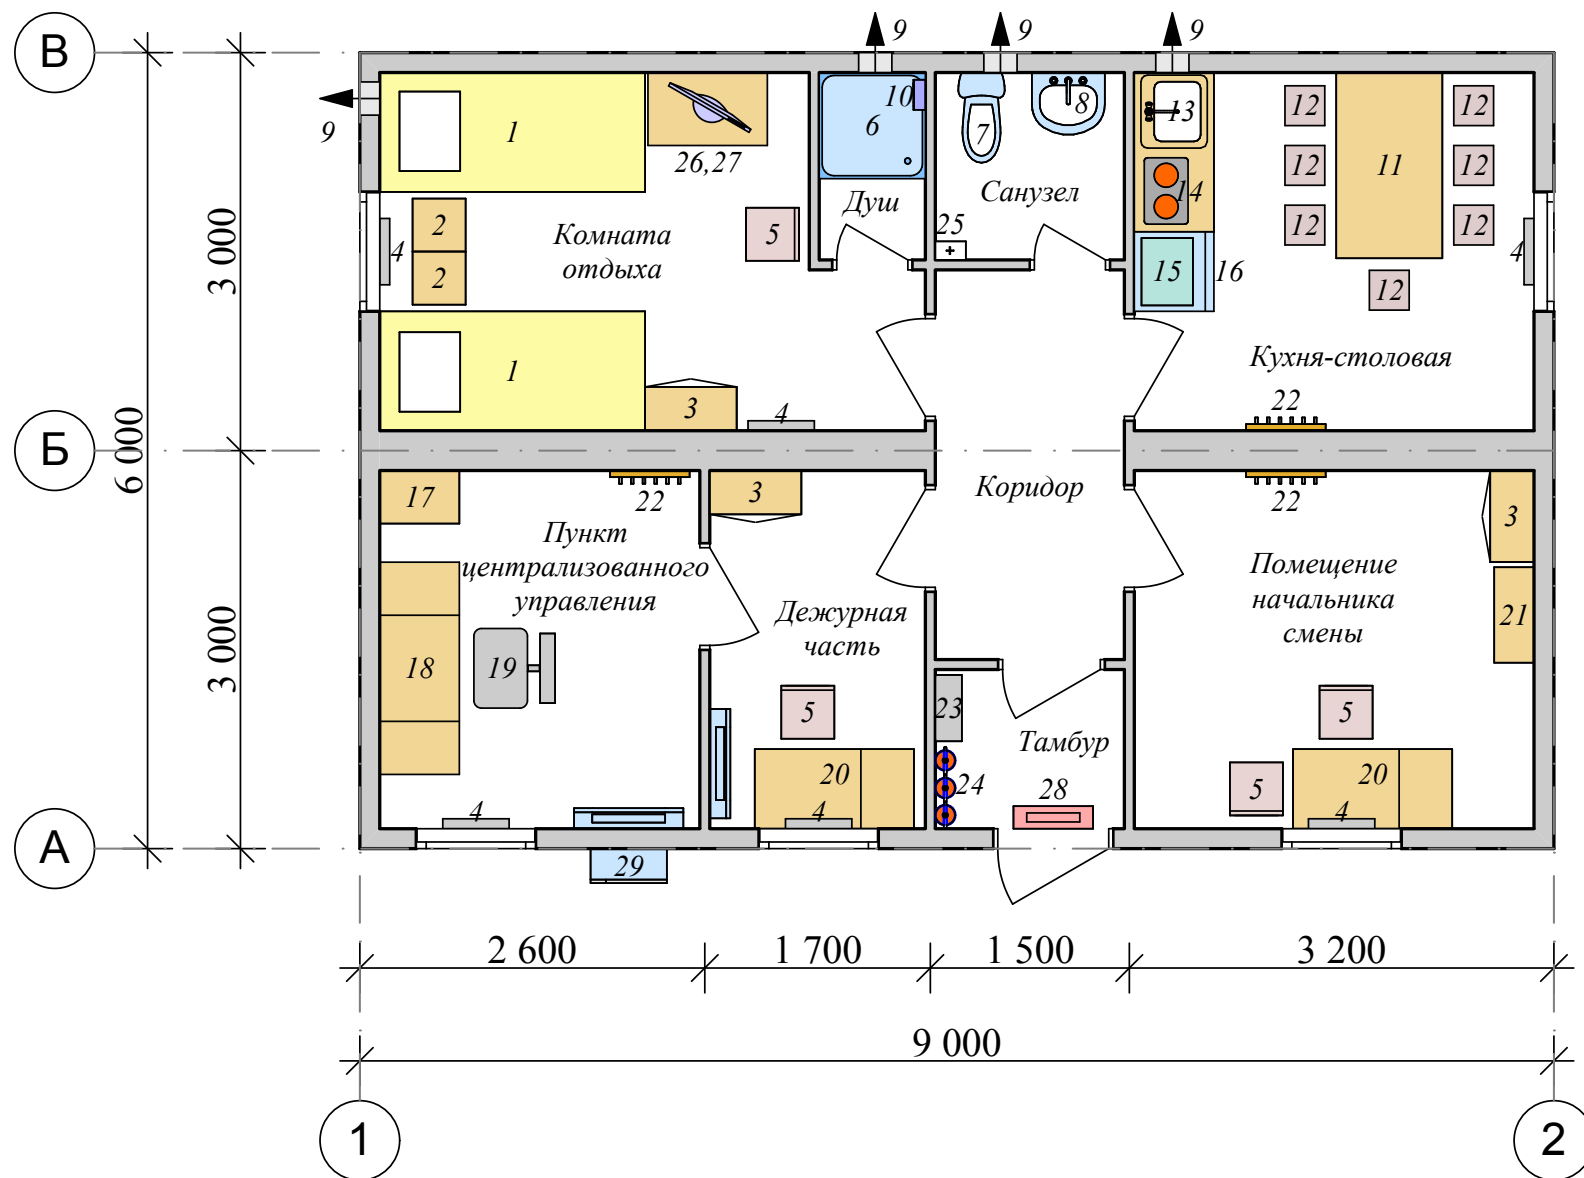

Экспликация оборудования:

- 1 - кровать 2-ярусн. - 2 шт.
 - 2 - тумбочка прикроватная - 2 шт.
 - 3 - шкаф 2-створч. для одежды - 3 шт.
 - 4 - электрорадиатор настен. - 6 шт.
 - 5 - стул п/м - 4 шт.
 - 6 - поддон душевой - 1 шт.
 - 7 - унитаз - 1 шт.
 - 8 - раковина - 1 шт.
 - 9 - электровентилятор - 4 шт.
 - 10 - эл.в/нагреватель проточ. - 1 шт.
 - 11 - стол обеденный - 1 шт.
 - 12 - табурет - 7 шт.
 - 13 - стол кухон.с мойкой - 1 шт.
 - 14 - эл.плита 2х-конфор.настольн. - 1 шт.
 - 15 - СВЧ-печь - 1 шт.
 - 16 - холодильник быт. - 1 шт.
 - 17 - тумба для офиса - 1 шт.
 - 18 - стол письм.2-тумб. - 1 шт.
 - 19 - кресло офисное - 1 шт.
 - 20 - стол письм.1-тумб. - 2 шт.
 - 21 - стеллаж для документов - 1 шт.
 - 22 - вешалка настенная - 3 шт.
 - 23 - эл.щит - 1 шт.
 - 24 - огнетушитель - 3 шт.
 - 25 - ящик для аптечки - 1 шт.
 - 26 - телевизор - 1 шт.
 - 27 - тумба под ТВ - 1 шт.
 - 28 - тепловая завеса - 1 шт.
 - 29 - сплит-система - 2 шт.
- На планировке не показаны:
- 30 - пожарный извещатель - 4 шт.
 - 31 - дверной доводчик - 1 шт.
 - 32 - жалюзи - 5 шт.
 - 33 - противомоскитные сетки - 5 шт.