


Испытательная лаборатория. План

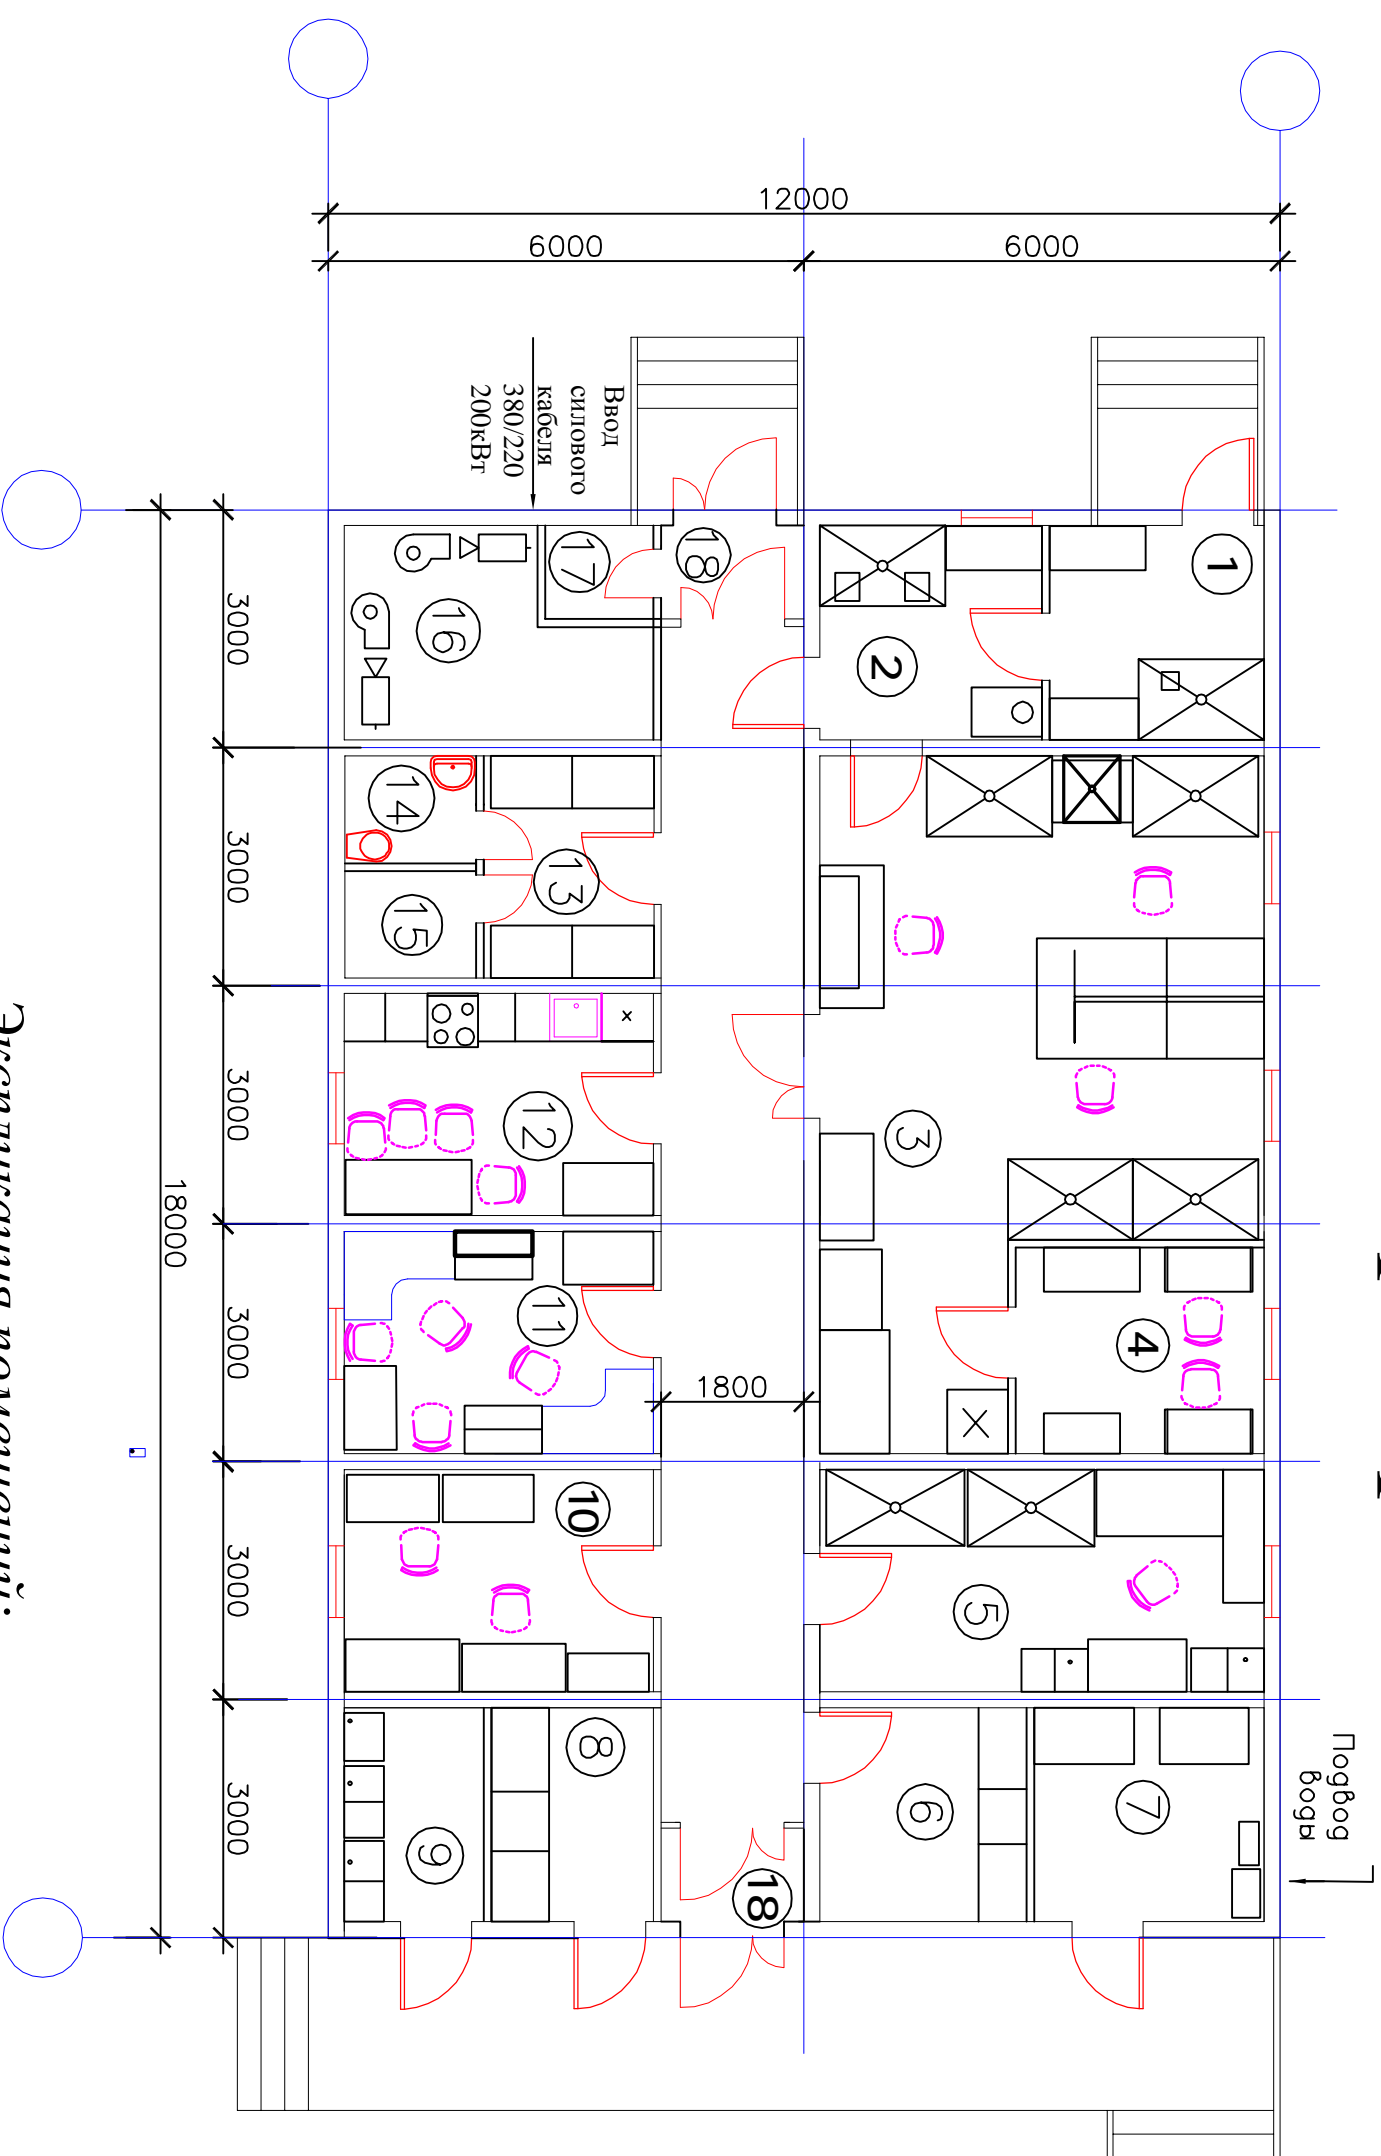

Экспликация помещений:

1. Комната приемки и разделки проб - 7,24 м²
2. Дистилляторная - 8,2 м²
3. Аналитический зал - 4,152 м²
4. Весовая - 7,92 м²
5. Лаборатория хлорогранки - 15,78 м²
6. Телый склад - 7,56 м²
7. Комната подготовки воды - 7,63 м²
8. Склад хранения ЛВЖ - 5,08 м²
9. Склад хранения арбитражных проб - 5,08 м²
10. Кабинет хроматографии - 10,43 м²
11. Кабинет ИРТ - 10,43 м²
12. Бытовая комната - 10,43 м²
13. Гардеробная - 6,3 м²
14. Туалет - 2,3 м²
15. Душевая - 2,3 м²
16. Венткамера - 8,5 м²
17. Электрощитовая - 1,77 м²
18. Тамбуры - 5,2 м²