


# Здание общежития на 80 человек

## Первый этаж

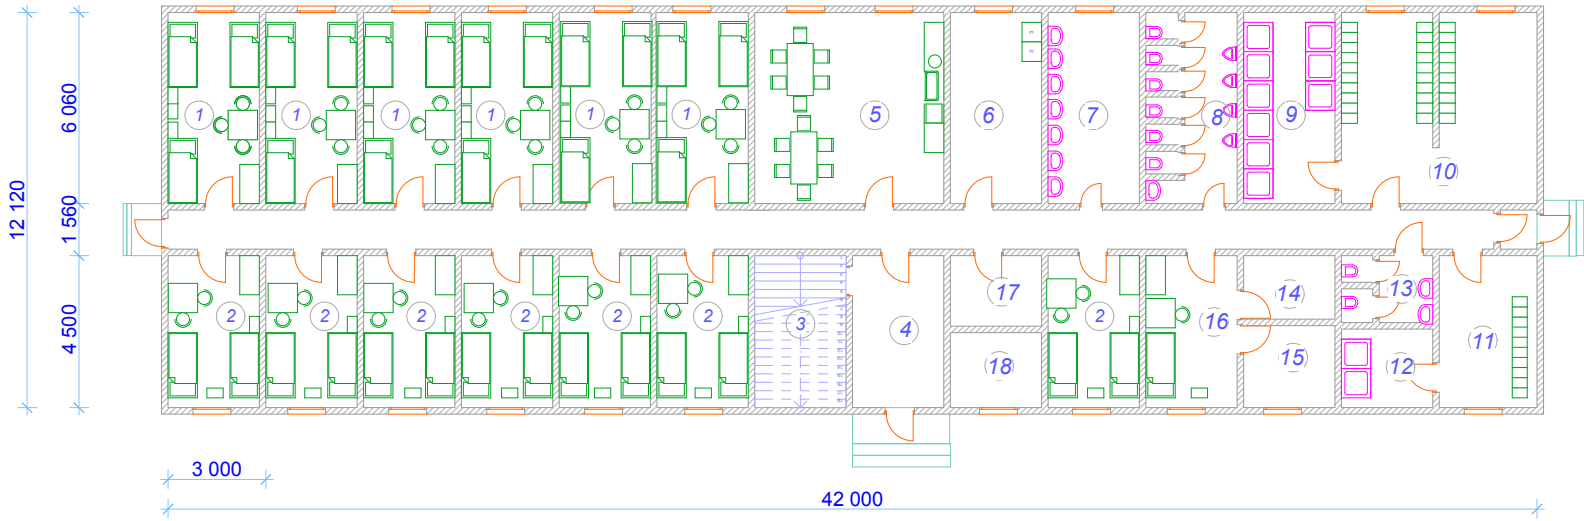

## Второй этаж



### Экспликация помещений:

- |                                       |                            |
|---------------------------------------|----------------------------|
| 1. Комната для размещения 3-х человек | 11. Раздевалка женская     |
| 2. Комната для размещения 2-х человек | 12. Душевая женская        |
| 3. Лестница                           | 13. Санузел женский        |
| 4. Тамбур-курительная                 | 14. Комната чистого белья  |
| 5. Комната приема пищи                | 15. Комната грязного белья |
| 6. Прачечная-гладильная               | 16. Комната коменданта     |
| 7. Умывальная                         | 17. Электрощитовая         |
| 8. Санузел мужской                    | 18. Узел ввода воды        |
| 9. Душевая мужская                    |                            |
| 10. Раздевалка мужская                |                            |