


**Общественные на 248 человек
(в комнате 4 человека)**

1 этаж

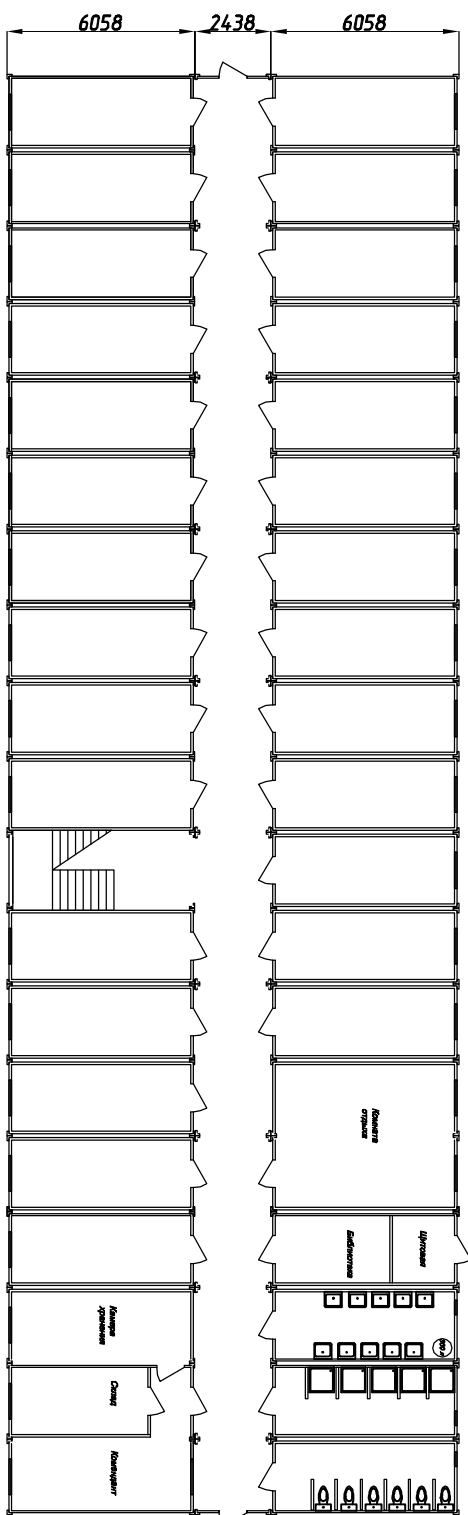

2 этаж

