


14574

2438

41606

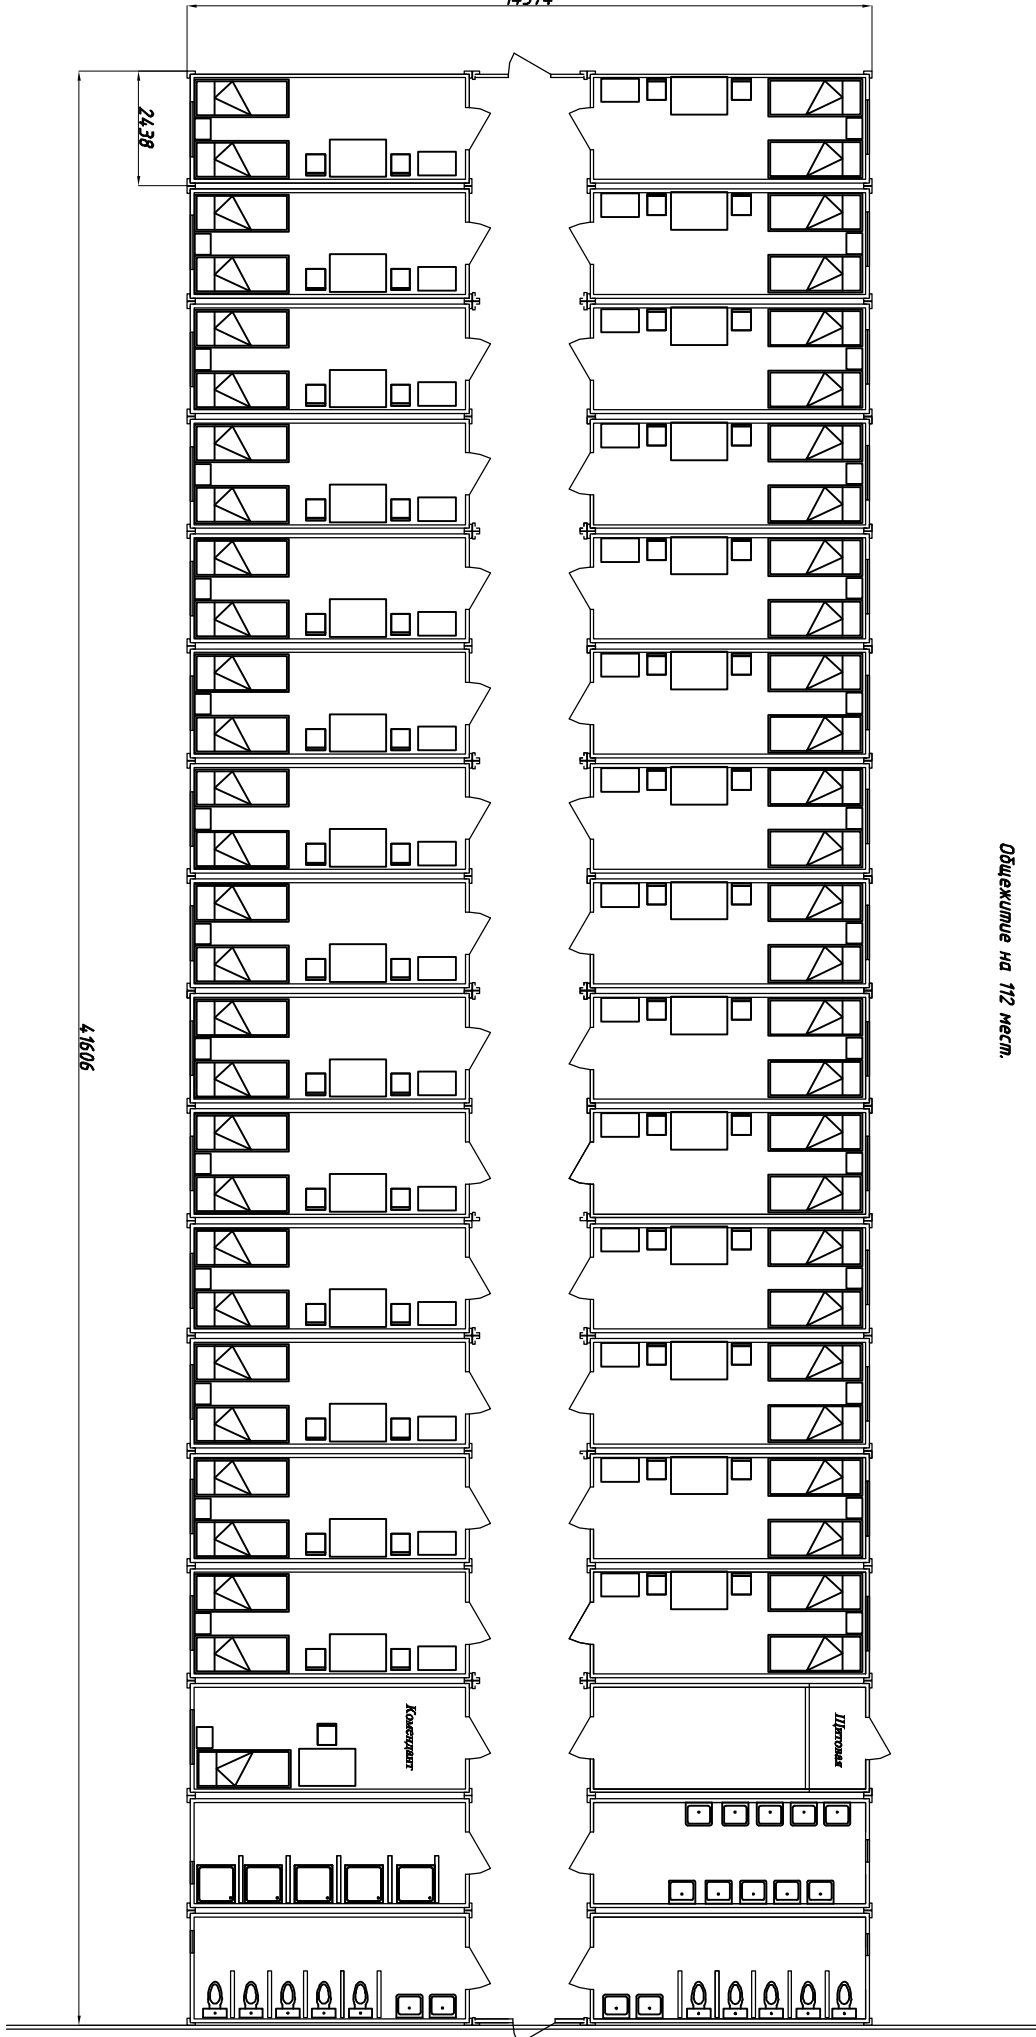

Объемные на 112 мест.